





HESTHÚSAHVERFIÐ MIÐKRIKI Í RANGÁRÞINGI EYSTRÁ

SKÝRINGARUPPDRAÐTUR MAÍ 2006

YFIRLITSMYND, MKV: 1:5000

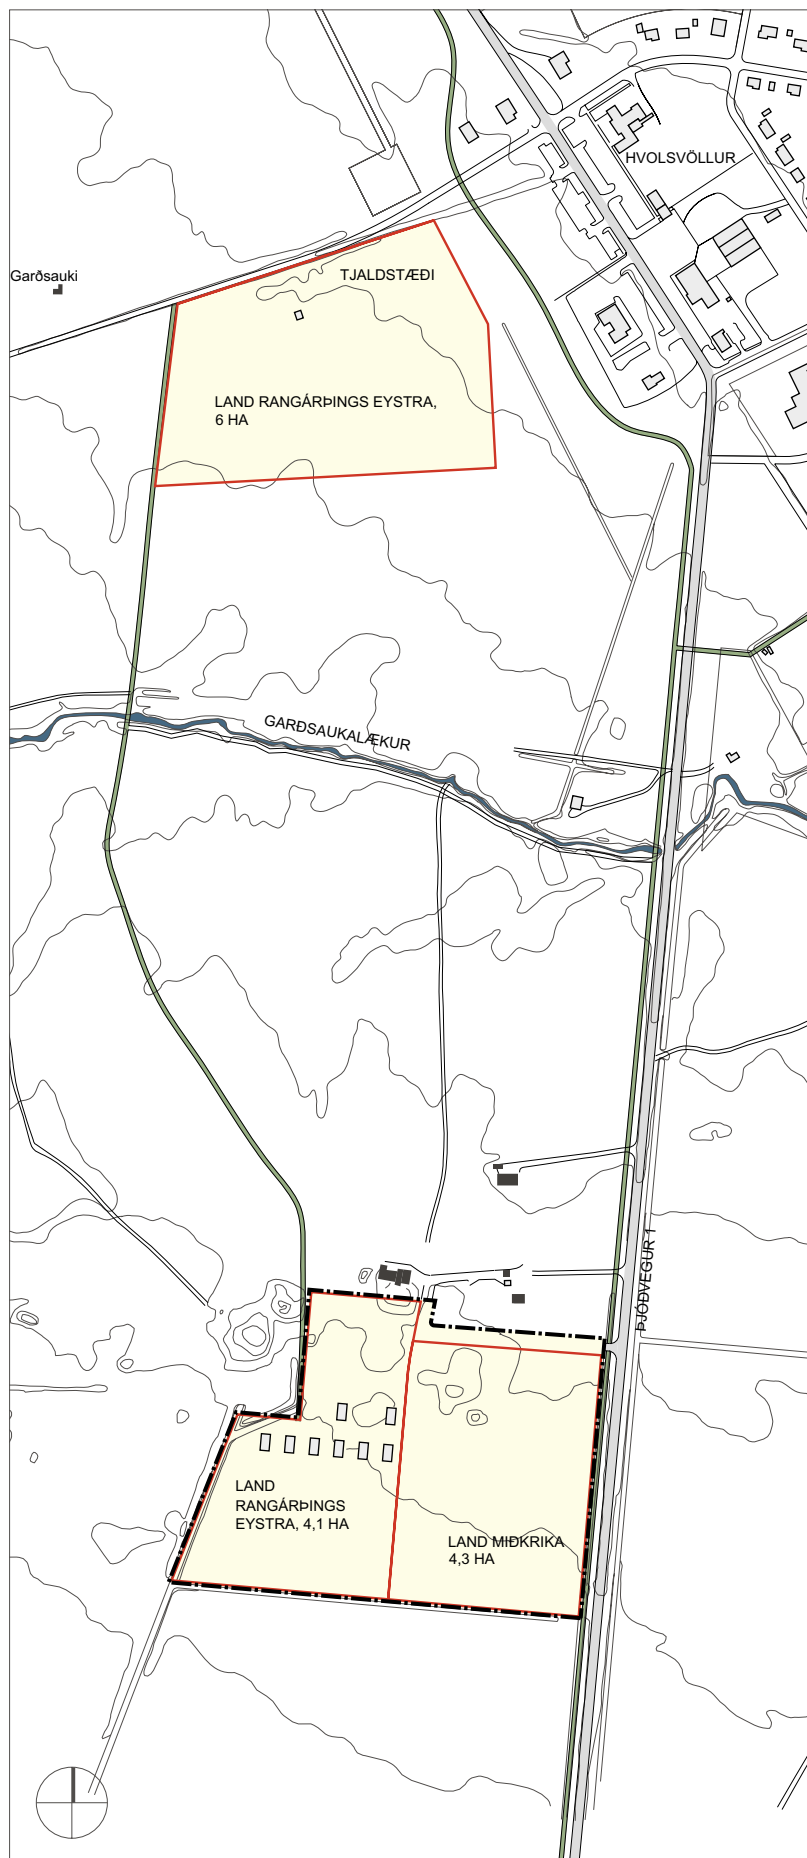

HESTHÚSAHVERFIÐ MIÐKRIKI, MKV: 1:2000

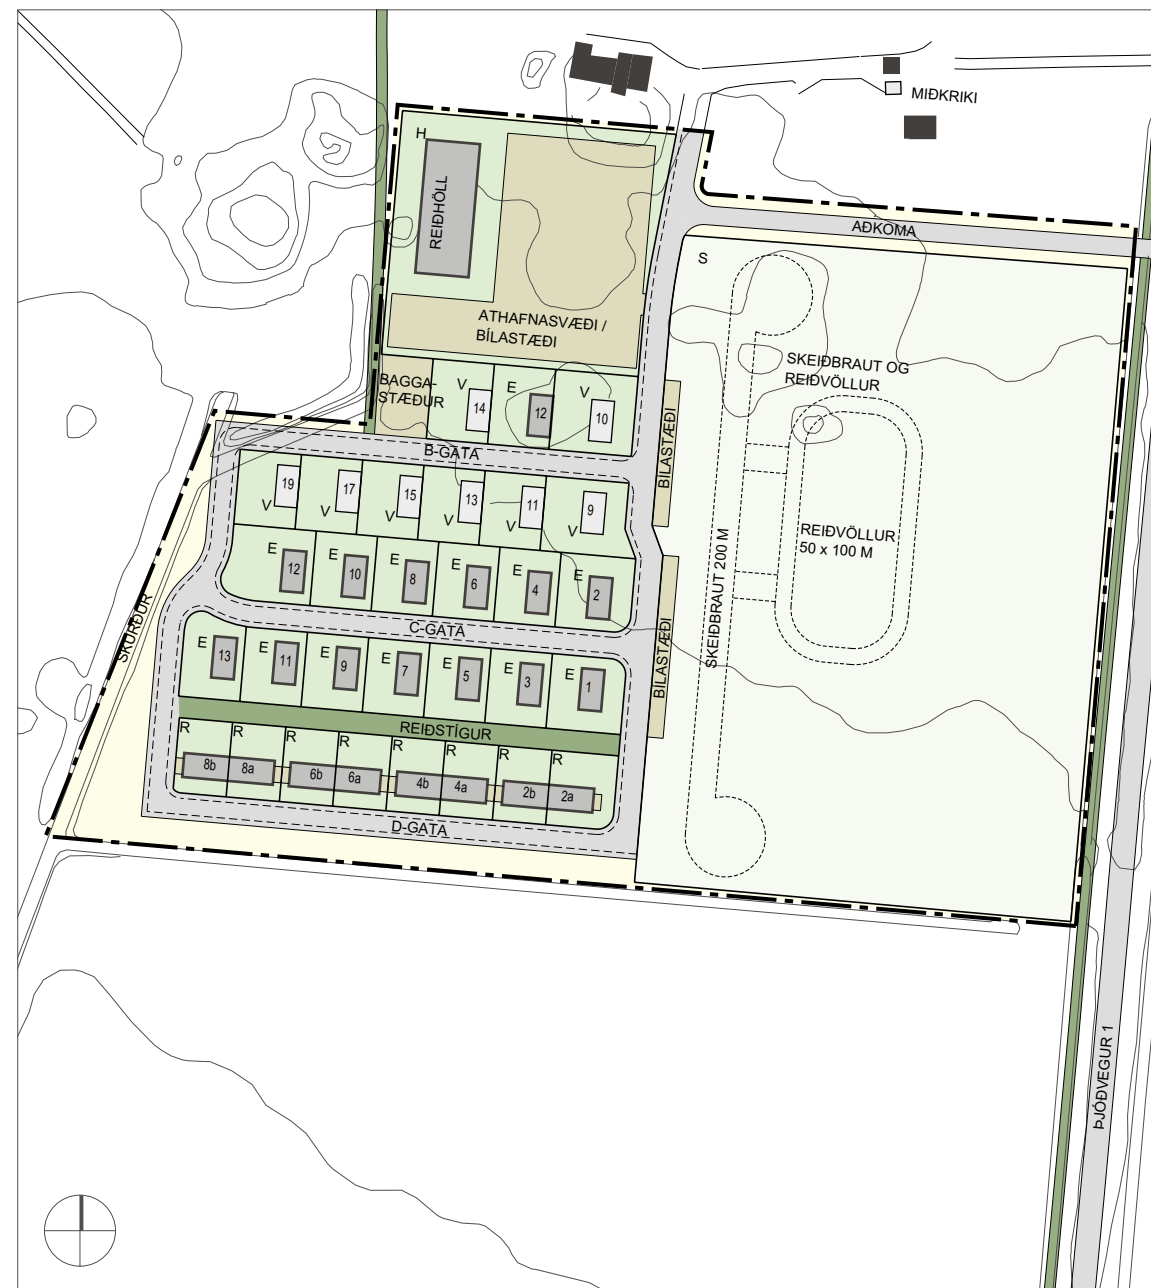

SKÝRINGAR

E HESTHÚS, STAKTSTÆTT	 NÚVERANDI BYGGINGAR
R HESTHÚS, RAÐEINING	 REIÐLEIÐ
H REIÐHÖLL	 MÖRK SKIPULAGSSVÆÐIS
S SKEIÐBRAUT OG REIÐVÖLLUR	
 SVÆÐI FYRIR BÍLASTÆÐI / ATHAFNASVÆÐI / TADÞRÓ	
 ÚTLÍNUR LÓÐA	
 GATA	
 LANDAMERKI	

Á mæli og hæðarblöðum koma fram stærðir og málsetningar lóða og byggingarreita, hæðarlega lóða og bygginga ásamt kvöðum vegna gatna, stíga, að- og fráveitna.

Önnur skipulagsgögn
- Deiliskipulagsuppdráttur, greinargerð og skilmálar nr. 001 dags. 2006-05-10, breytt 2007-06-08

Grunnkort er IS 50V gagnagrunnur Landmælinga Íslands, útgefið 2003.

Hnitakerfi: Ísnet
Hæðarkerfi: Meðalsjárhæð
Hæðarlínubil: 20 m
Húshorn eru mæld á þakbrún

Útfærsla gatna og gatnamóta getur lítillega breyst við nánari hönnun þeirra.

Teiknistofa arkitekta, Gylfi Guðjónsson og félagar ehf vann að deiliskipulaginu í samráði við sveitarstjórn Rangárbíngs eystra vorið 2006.

TEIKNISTOFA ARKITEKTA GYLFI GUÐJÓNSSON OG FÉLAGAR ehf. arkitektar fai. <small>SKÓLAVÖRÐUSTÍG 3 101 REYKJAVÍK Sími: 562-8740 Fax: 562-8740 Netfang: TEIKN@TEIKN.IS</small>	RANGÁRÞING EYSTRÁ	
	HESTHÚSABYGGÐIN MIÐKRIKI	
002	SKÝRINGARUPPDRAÐTUR	
	<small>VERK</small> 05-675 <small>BLAD</small>	<small>REYKJAVÍK</small> 2006-05-10 <small>BREYTT</small> 2007-10-30
<small>HANNAÐ</small> gy, hs <small>TEIKNAD</small> hs	<small>1:5000 / 1:2000</small>	