


Pórólfsfelli í Fljótshlíð

Deiliskipulag



Rangárþing eystra

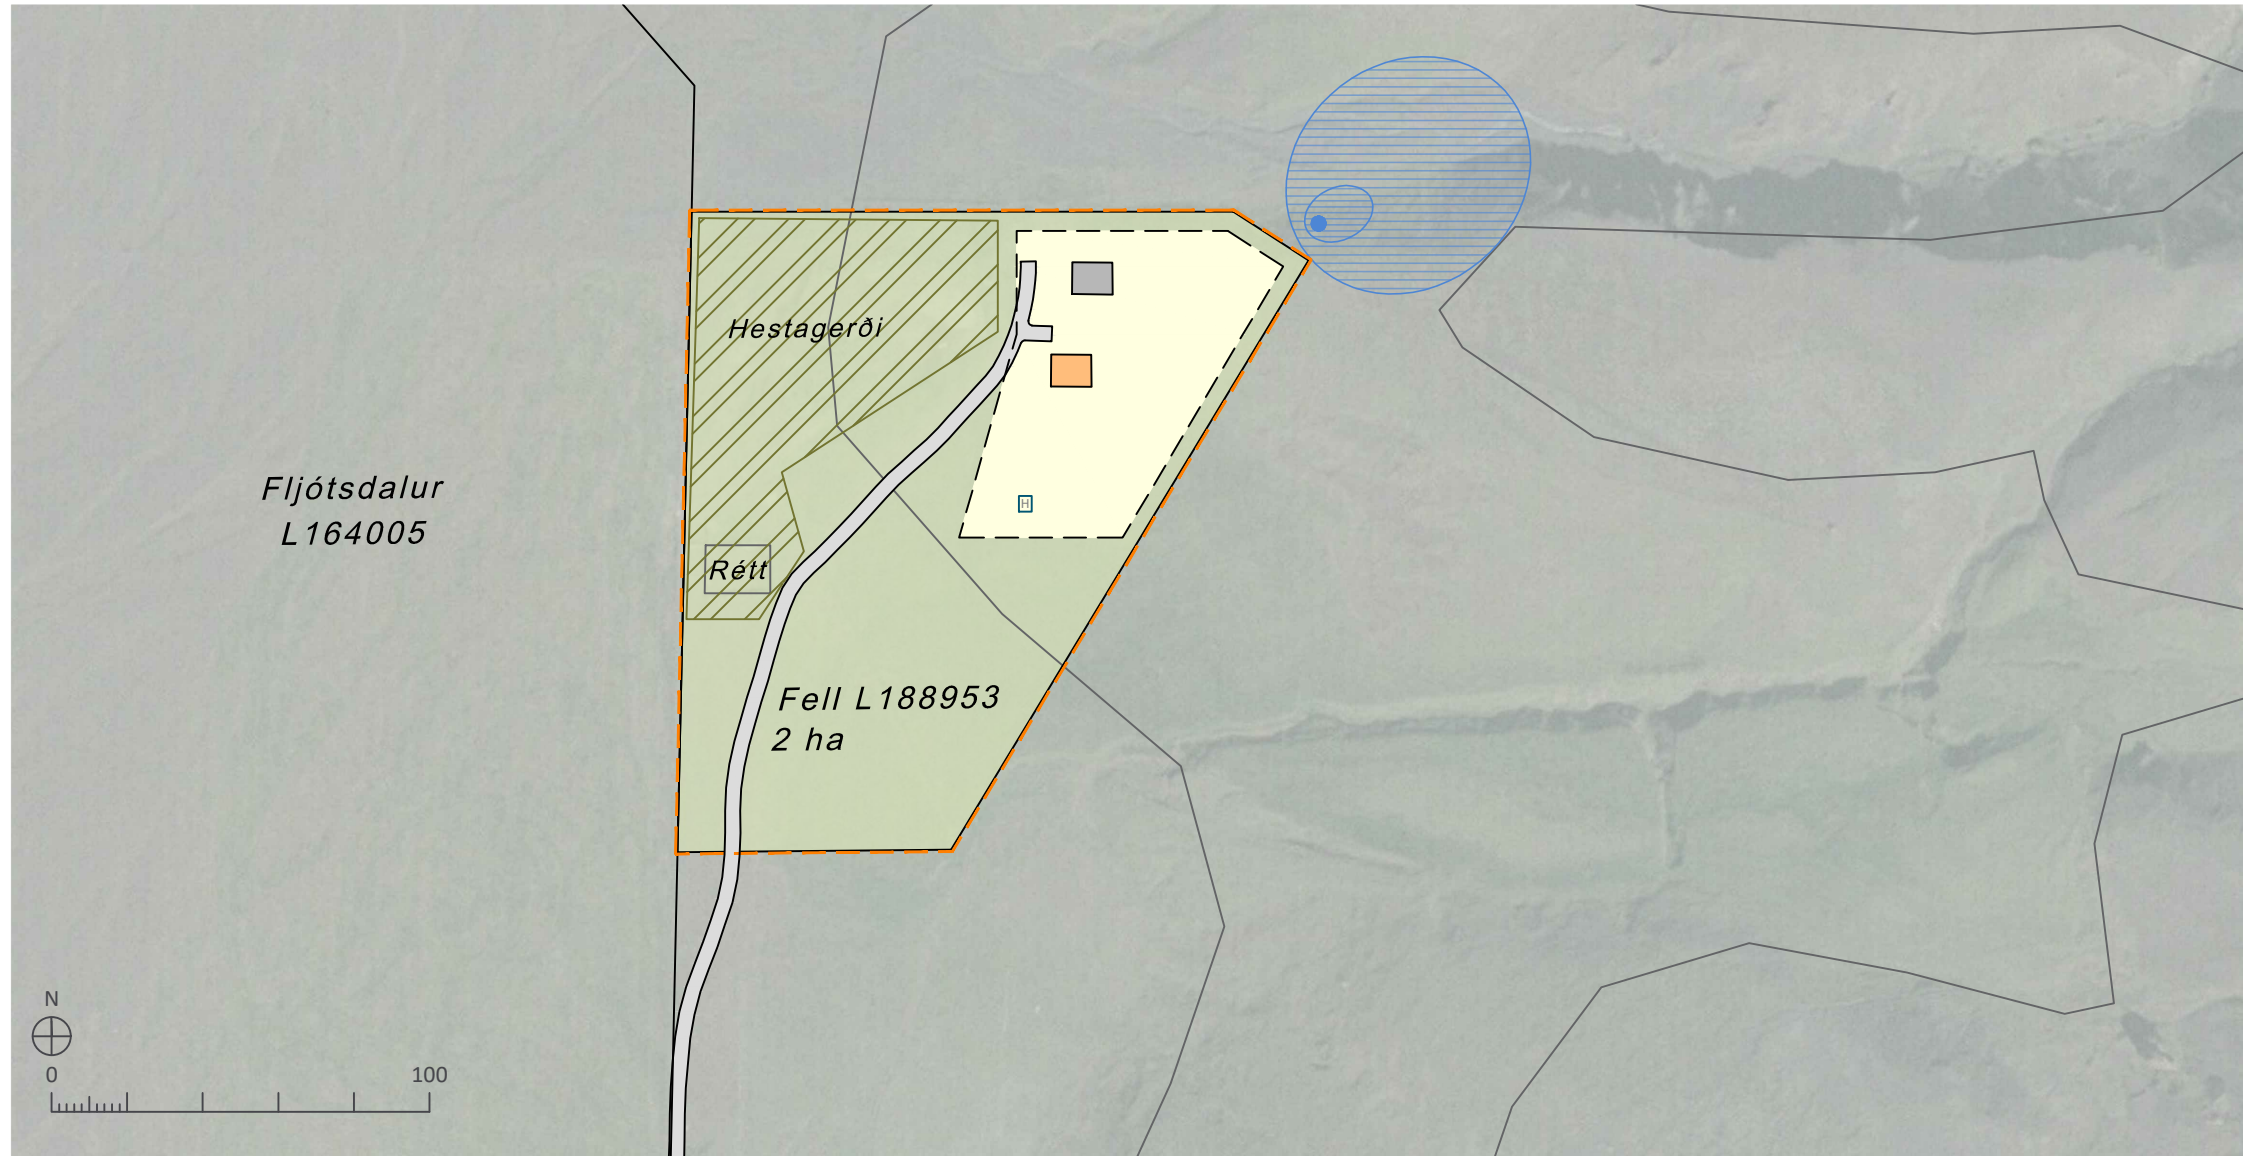

DEILISKIPULAGSUPPDRA'TTUR 1:2000

SKÝRINGAR

- Skipulagt svæði
- Lóðarmörk
- Byggingareitir húsa
- Núverandi byggingar
- Nýjar byggingar - Möguleg staðsetning
- H Hreinsivirki - leiðbeinandi staðsetning
- Vegir/götur
- Vatnsból - Möguleg staðsetning
- Vatnsvernd fjarsvæði
- Vatnsvernd grannsvæði
- Hæðarlínur
- Hestagerði

SKIPULAGSGÖGN

Deiliskipulagsuppdráttur
Greinagerð með forsendum og umhverfismatsskýrslu
KORTAGRUNNUR
Skipulagsuppdráttur er teiknað í kortagrunni sveitarfélagsins.



AÐALSKIPULAG RANGÁRÞINGS EYSTRA 2020-2032

SAMPYKKTIR

Deiliskipulag þetta, sem auglýst hefur verið skv. 40. og 41. grein skipulagslaga nr. 123/2010 með síðari breytingum var samþykkt í skipulags- og byggingarnefnd þann _____ og í sveitarstjórn Rangárþings eystra þann _____ Tillagan var auglýst frá _____ með athugasemdafresti til _____

f.h.Sveitarfélagsins Rangárþings eystra

Auglýsing um gildistöku skipulagsins var birt í B-deild Stjórnartíðinda þann _____



Pórólfsfelli í Fljótshlíð
Rangárþing eystra
Deiliskipulag

VERK:	BLAÐSTÆRD:	UNNIÐ:	RÝNT:
1854-021-004-DSK-V01 A3	A3	BRE	AJ/IS

MÆLIKVARÐI:	DAGS:	DAGS.BREYT:
1:2000	31.08.2023	---

SAMPYKKT: **TILLAGA**