


Skíplagsuppráttur Aðalskipulag Rangárbings eystra 2012-2024, Hvolsvöllur.

SKÝRINGAR:

- Deiliskíplagsmörk
- Lóðamörk
- Vellir
- Byggingarreitir
- Byggingar núverandi
- Kvöð um gróður
- Bilastæði (sýnd til skýringar)
- Göngustígar (til skýringar)
- Götur
- Þrenging við götu
- Uppbyggð gangbraut
- Sniðlínur

Deiliskíplagssvæðið, mkv. 1:2000

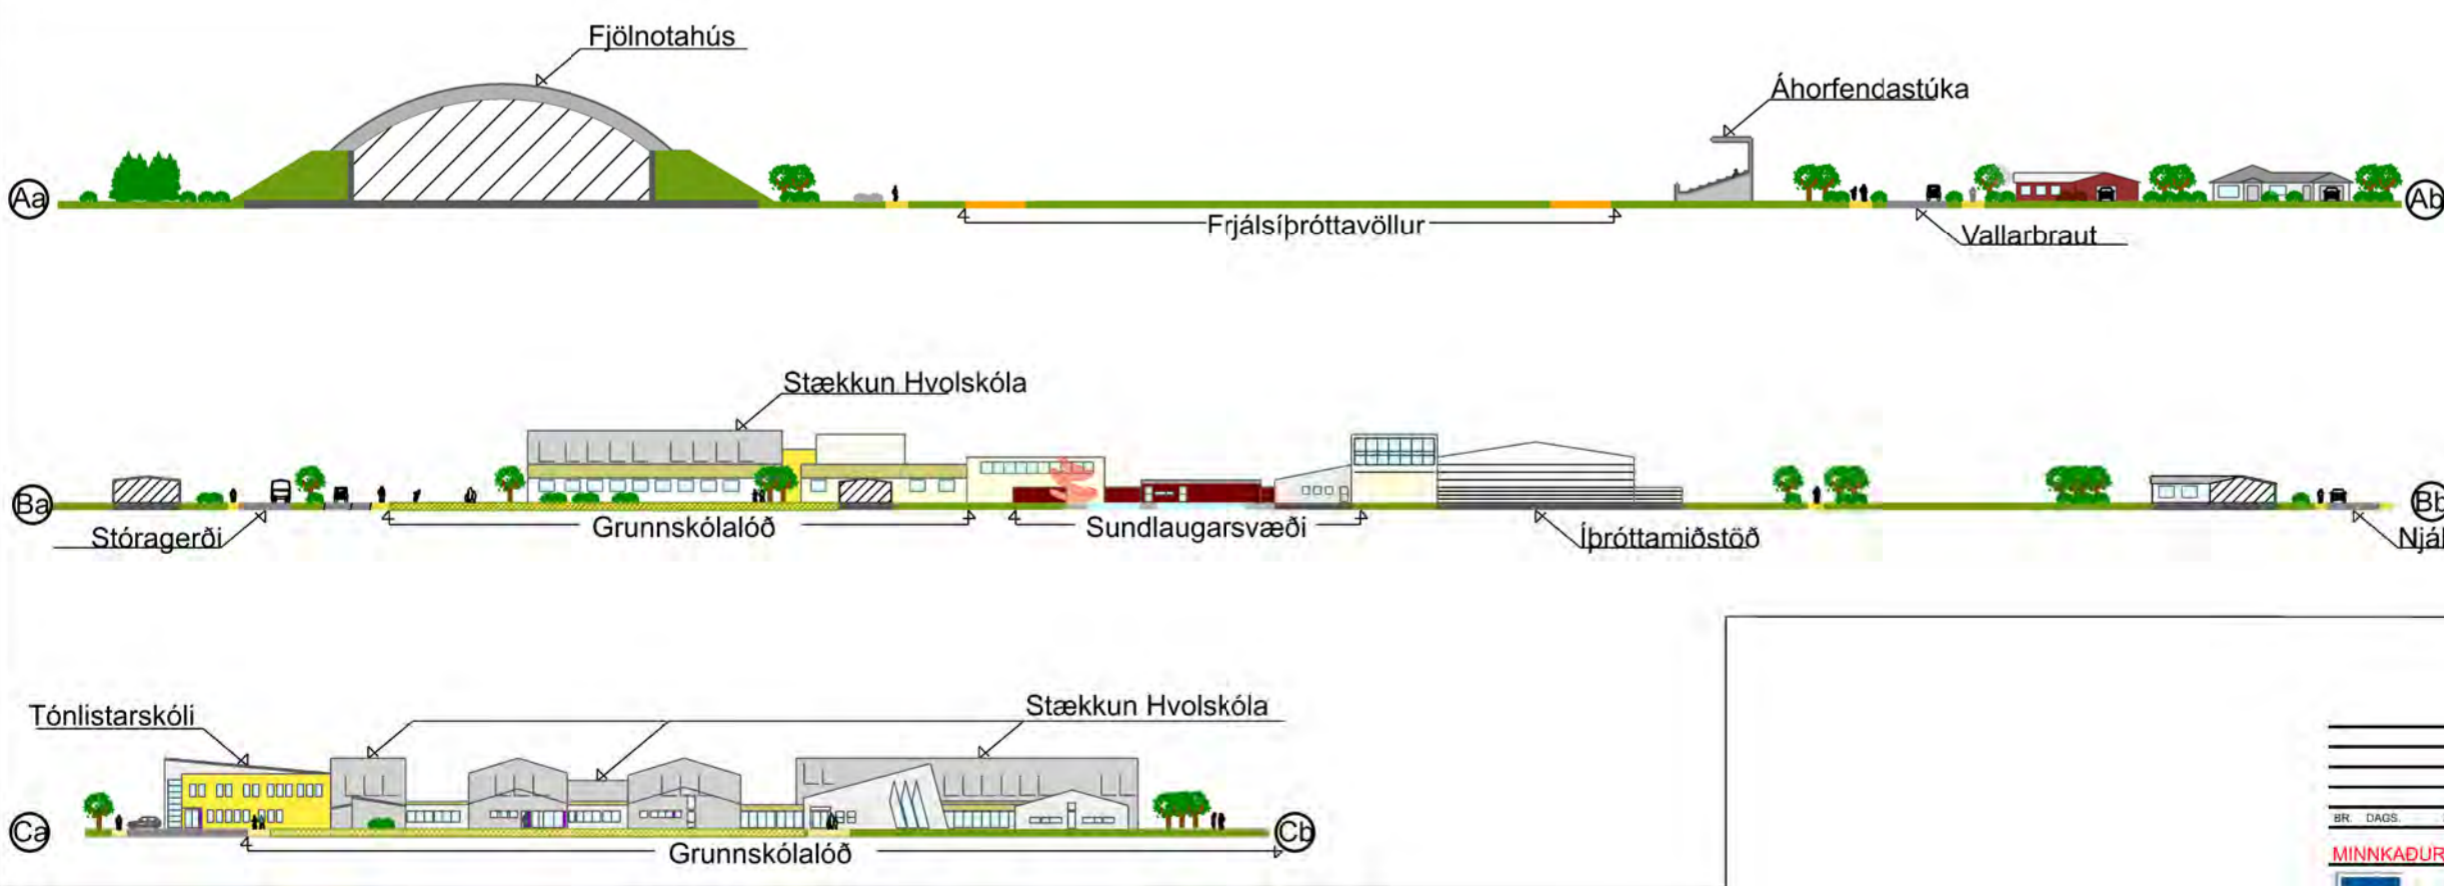

Snið, mkv. 1:1000

 <p>Hvalsöllur - Rangárbing eystra VEROKAUP - HEIMLISFANG - SÍM</p>	 <p>Landmótun • HÁMARBORG 12 • 200 KÖRÞVÖGUR • S. 575 5300 • KT. 581204-2760 • NETF. landmotun@landmotun.is</p>
<p>Skóla- og íþróttasvæði</p>	
<p>DEILISKÍPLAG - SKÝRINGARUPPRÁTTUR</p>	<p>SKÍPLAG: ÓÖG, DG TEKNAÐ: ÓÖG, DG SAMÞYKKT: ÓÖG KT</p>
<p>KVÆÐI 1: 2.000, 1:1.000 VERNR.:</p>	<p>KÖRÞVÖGUR: DAGS 08.01.2021 TEKNI. NR.:</p>
<p>8613-DS1901</p>	<p>02</p>