




RANGÁRPÍNG EYSTRA
Deiliskipulag landspíldu
Snotruholt



Li163897



Snotra

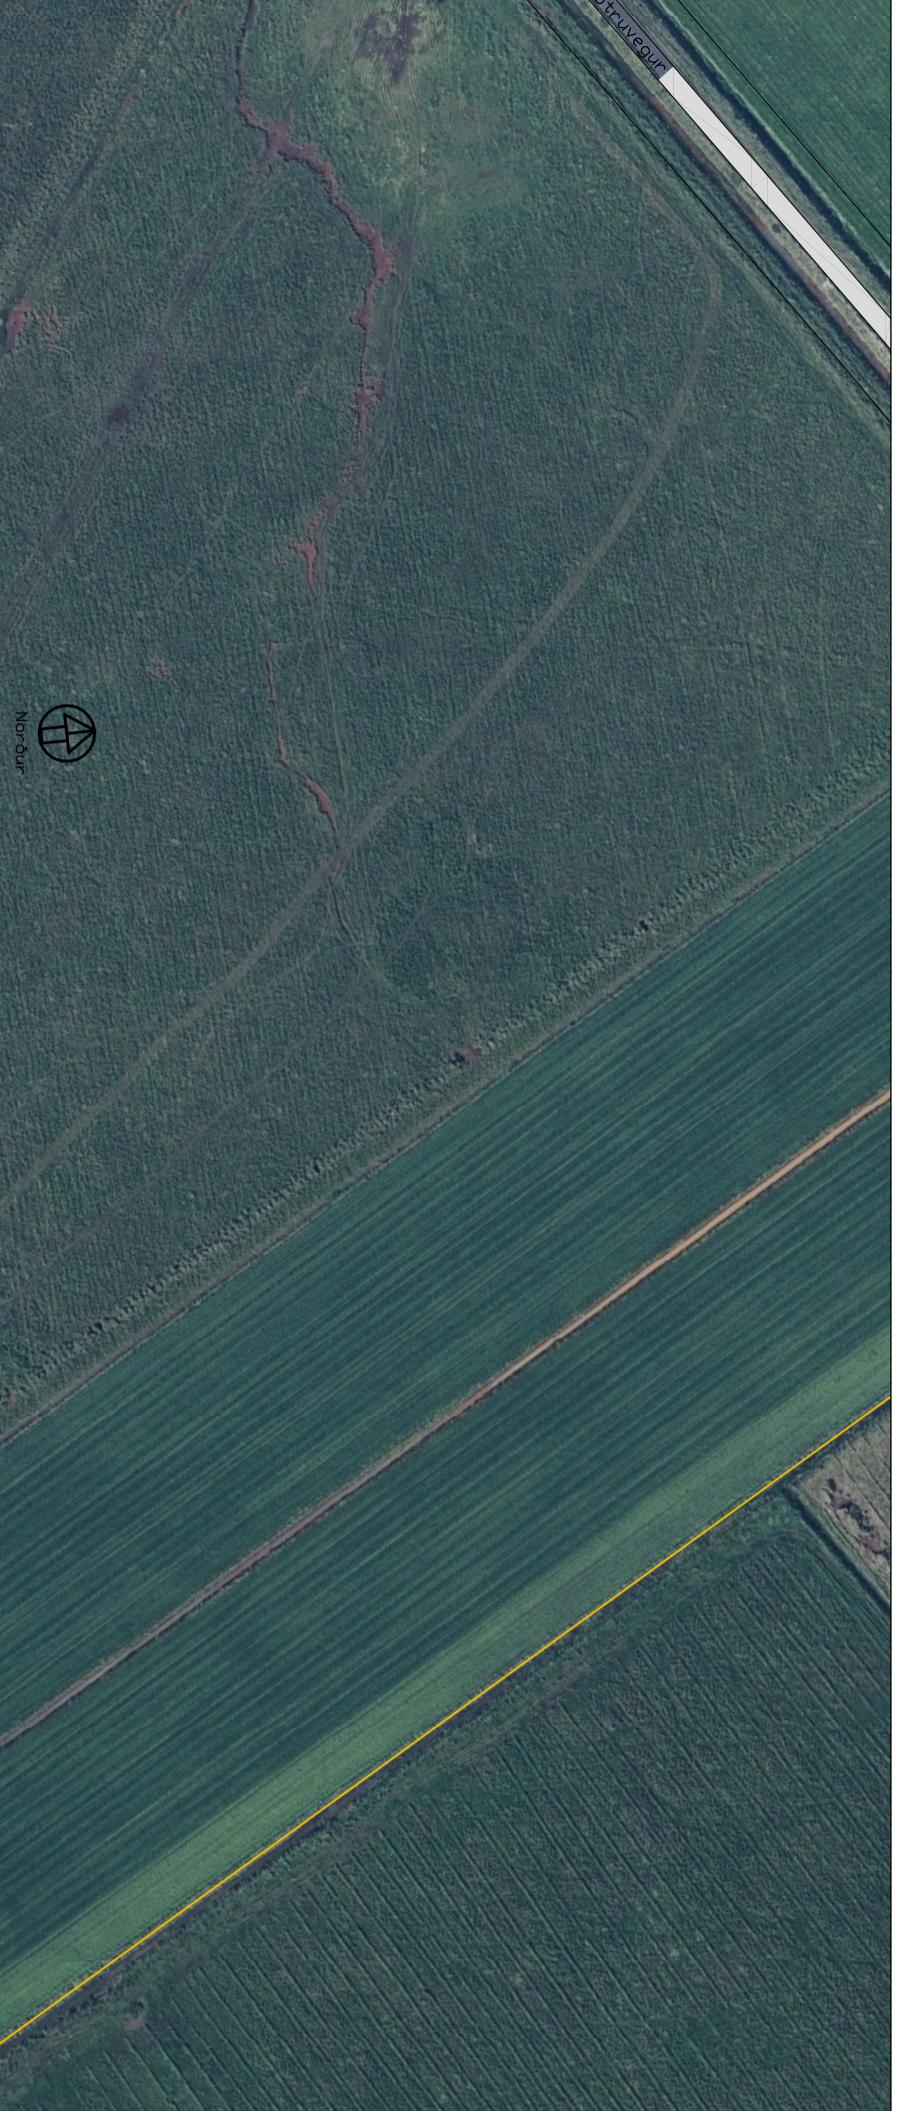

Skyringaruppráttur, m_kv 1:10.000.

GREINARGERÐ

1. INNIGANGUR

Skipulagssvæðið

Deiliskipulagið nær til um 3,3ha landsþíldu úr landi Snotruholt landnumur L163897 Deiliskipulagið tekur til loð Snotruholt umhverfis og getur ekki flokkast sem auðveldt dóa gott landbúnaðarland. I. norð-vestur horni nýrar loðar er merktur á upprætti manngerður skjóleggur ur móð fyrir hross (utan byggingarretts).

Aðkomra og bilastaði

Fyrir mynd loð er fárt hóll eða rími sem sker síg úr öðru landi fyrir allt að fimm 70m2 gestahús til leigu fyrir fedaamenn sem heimilt verður að stóra á grunni deiliskipulagsins.

Afnörkun loðar, heiti hennar, sitað og aðkomna að henni er sýnd á upprætti.

Deiliskipulag betta í samræmi við nýtt endurskoðað Aðsklipulagið Rangárpings eystra en þar er landsvæðið "Landbúnaðarsvæði".

Heimili er að myta byggingar sem fyrir eru að jöfundi og reisa nýggjingar fyrir alvinnusærsemi, sem felur vel að bürkst í og myndu viðkomandi járðan og heiti rekki sérhæfðar byggingar fyrir aðra starfsemi en landbúnað mega vera allt að 1500 m2 samtals eldn og ný hus.

Kortagrunnar og deiliskipulagsgögn

Skipulagsuppráttur er teiknaður eftir loftmynd frá Loftmyndum vatnslögum að ódámrökkum. Ratnagn er á vegum Ratn.

1. Deiliskipulagsuppráttur í mælirkarða 1:2000 sem synir ódámrök, byggingarrett, mögulega staðsettningu húsa og atskoru til vega.

2. Skyringarmynd í mælirkarða 1:10000 sem sýnir aðkomu að svæðinu sem og atskoru til nærliggjandi byggðar.

3. Atskidummynd, ekki í mælirkarða sem er hluti af samþykktum aðalskipulagsupprætti Rangárpings eystra 2020-2032.

Vatnsvelta

Vatn er í vatnsveitilu sveitafélagsins sem séð um að leggja vatnslögum að ódámrökkum. Ratnagn er á vegum Ratn.

Fráreinslf Fráreinslf frá húsum verður leitt í roþró/reinsivirkí í samræmi við kröfur helbinglysflávalda. Gerir ráð tilyr að tökraen verði stadsættar á ódámrökkum og að staðsettning og frágangur skal vera með þeim hefti að aðgepi til launin og viðhalds sé aðeins. Fragangur á fráveit að að vera í samræmi við reglugerð um fráveit og skóp nr. 798/1999.

Ratveita

Byggingar verða tengdar dreifkerfi Ratn. Í lögnum skal komið fyrir í vegum og sifnum að svo miklu leyti sem hegt er.

Formlinjar

Eingar skáðar formlinjar eru íman skipulagsvæðisins en finnist minjar við frannkærmdir skálahátt samband við Minjastofn Íslands sbr. lög um menningarminjar nr.80/2012.

Deiliskipulagsuppráttur, m_kv 1:2000.



Aðalskipulagsuppráttur Rangárpings eystra 2020-2032. EKKI í kvarða.

SAMÞYKKTIR:

Deiliskipulag þettasem auglyst hefur verið skv. 1.mgr.41.gr. Skipulagslagsa nr. 123/2010 m.s.br. frá _____

Vær sampykkt í sveitastjórn Rangárpíng Eystra þann _____ 20...

Sjórnartíðinda þann _____ 20...
 Sampykkt deliskipulags var auglyst í B-delid
 Sjórnartíðinda þann _____ 20...

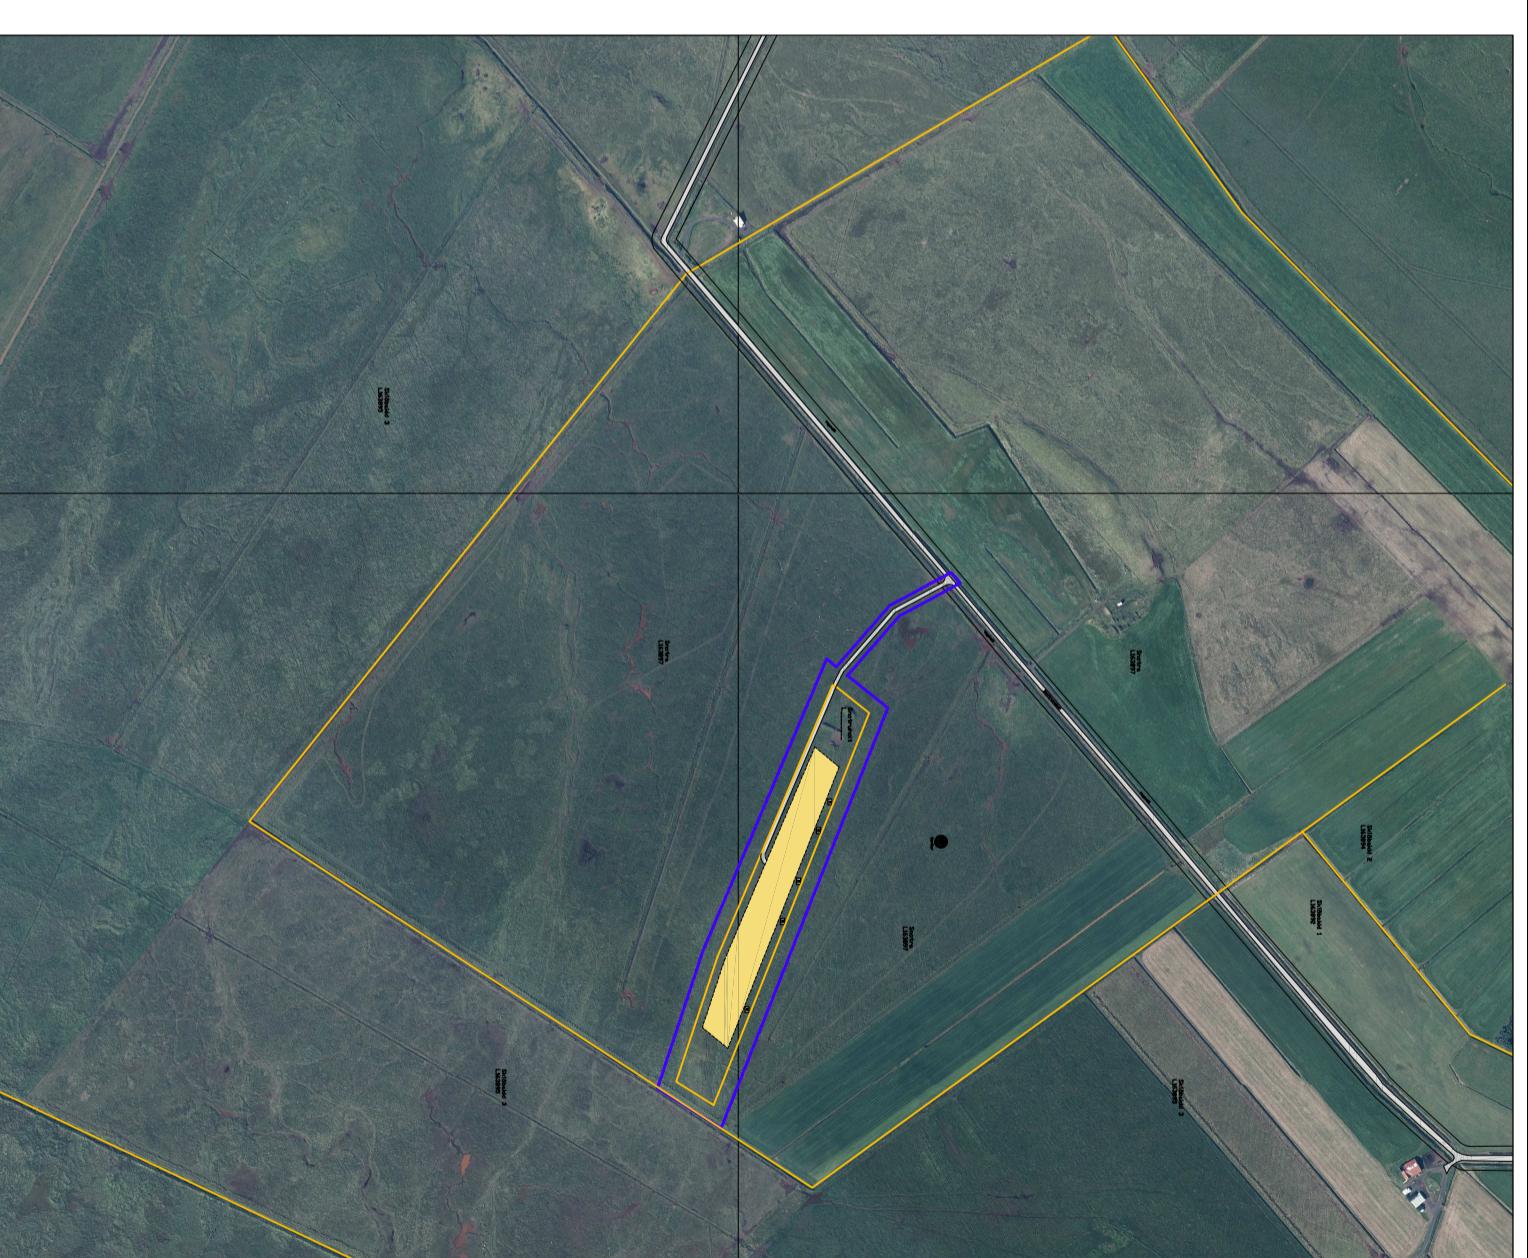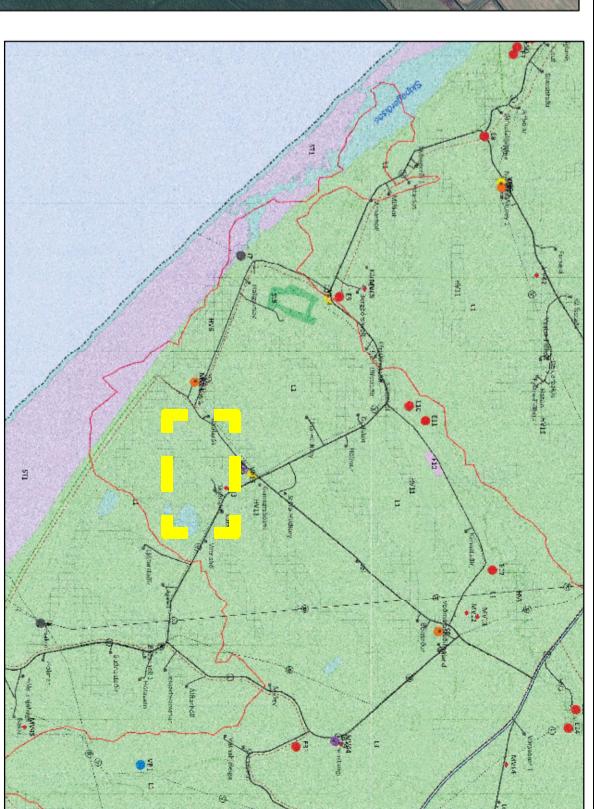


SKÝRINGAR:

	AFMÖRKUN SKIPULAGSHEITS
	LÖÐARNÖRK
	BYGGINGARRETUR
	BLASTAFEI
	MÖGLUGT HÚS
	VEGUR
	3.2.11 MALSETNING LOÐA
	HÉIMENSMÍKA

10000m²

STREÐI LOÐAR

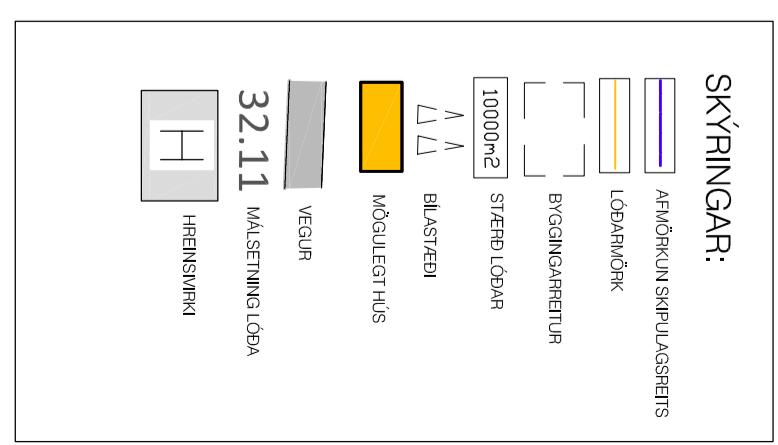

ARKITEKTASTOFAN AUSTURVÖLLUR

FUDASEL 66, 109 REYKJAVÍK Sími: 698-6930 arkaustr@mmmedia.is

KRISTJÁN BJARNASON Kristjanarc@gmail.com

BYGG.FF. BFI: 698-6930

KI: 20369-5479

NAFN/SVETARTÆLAGS

RANGÁRPÍNG EYSTRA

NAFNBYGÐAR Í ANDULÖGBYLÐUM SNOTRUHOLT DEILISKIPULAG LANDSPÍLDU

SIGN: _____

DAGSTN: 28.04.2023

MÆLKU: 1:2000 A2 VERK NÚR: 598 TEKNIK NÚR: L101