





# BORGAREYRAR Í RANGÁRÞINGI EYSTRA

## Deiliskipulag ferðaþjónustu

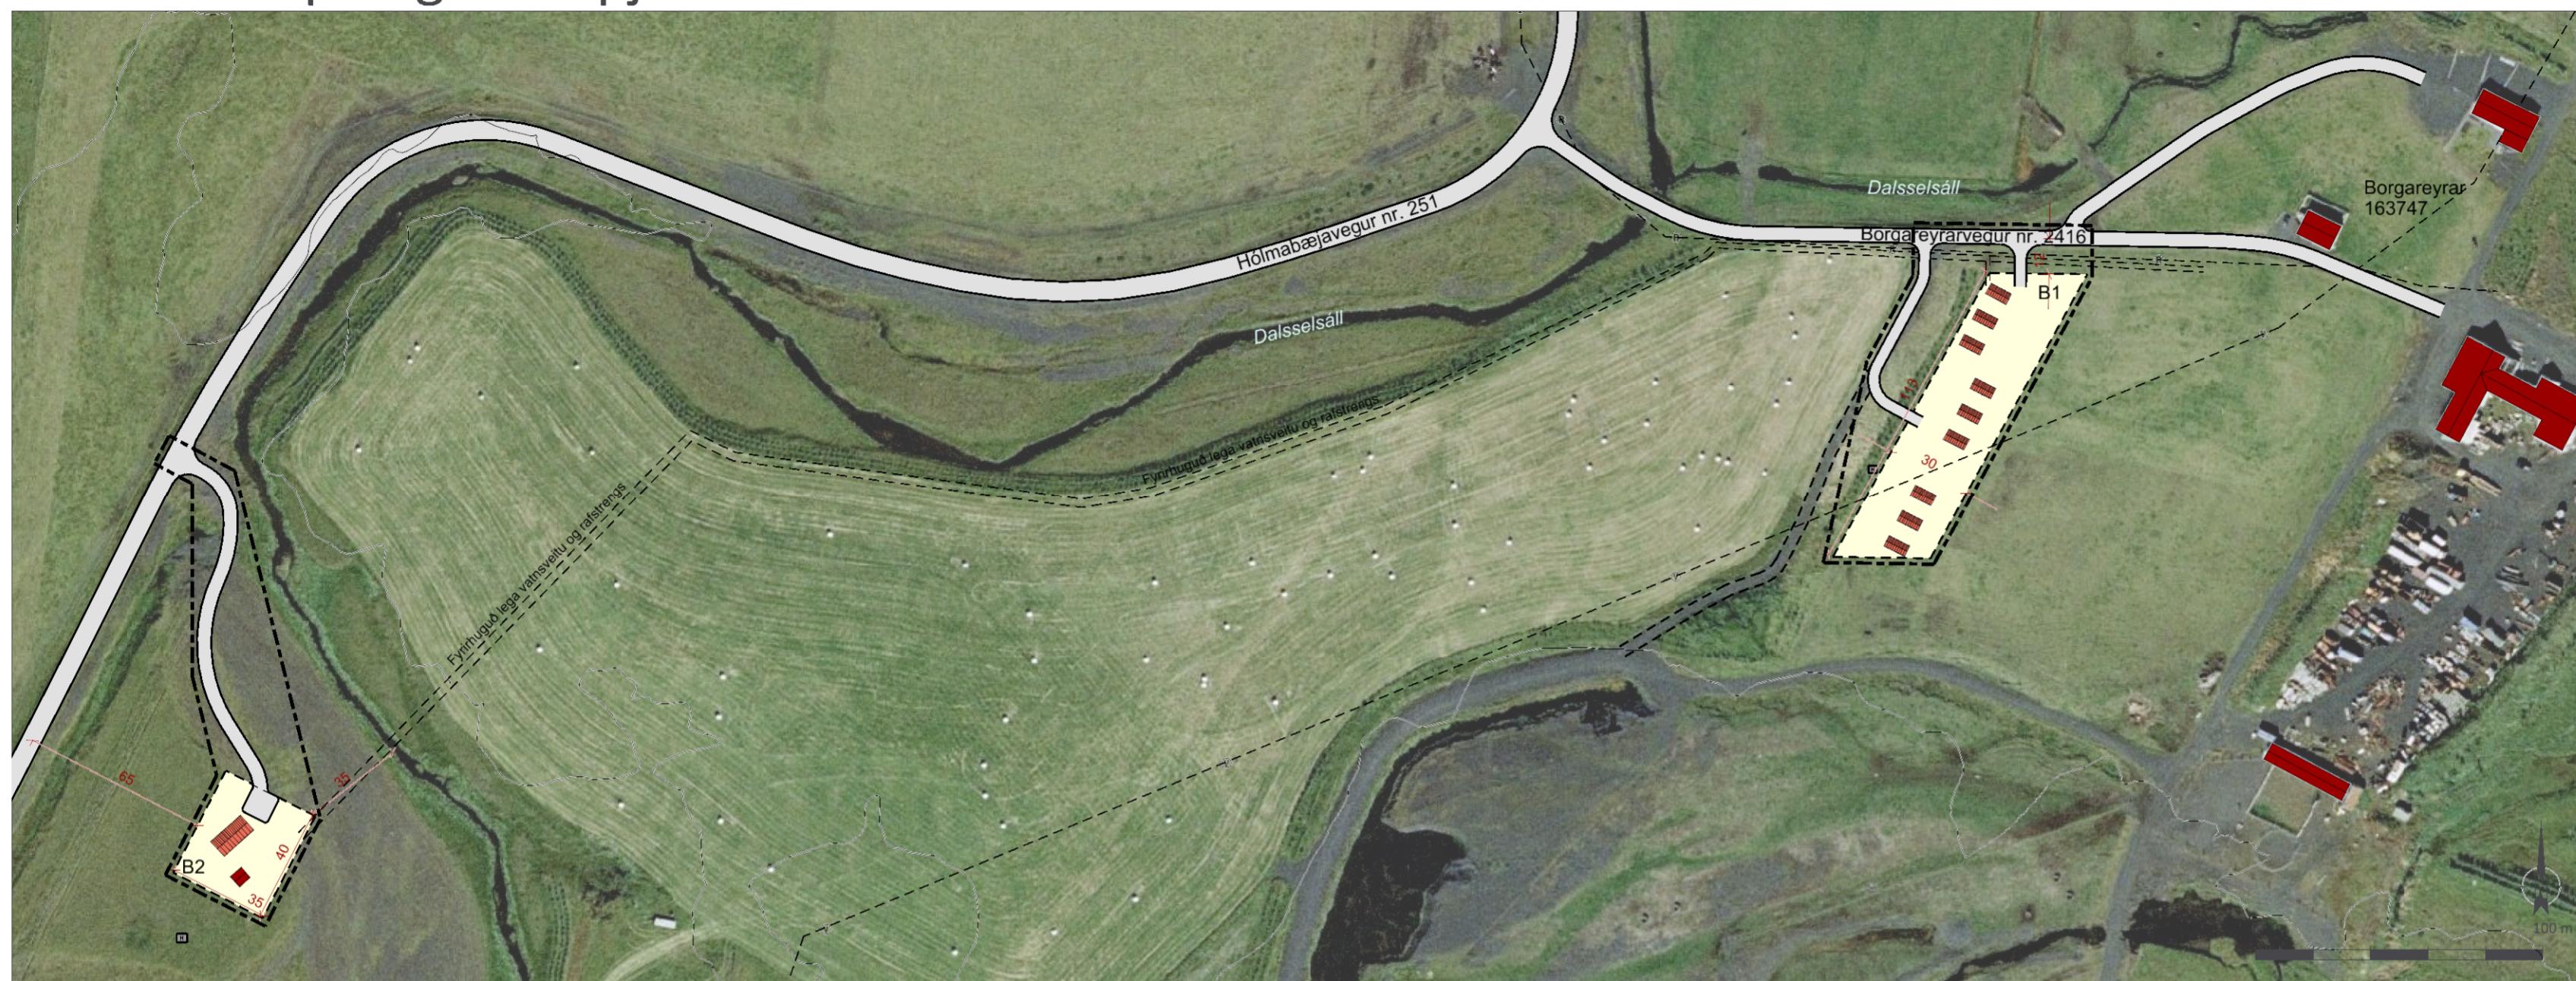

Deiliskipulagsuppráttur í mkv. 1:2.000.

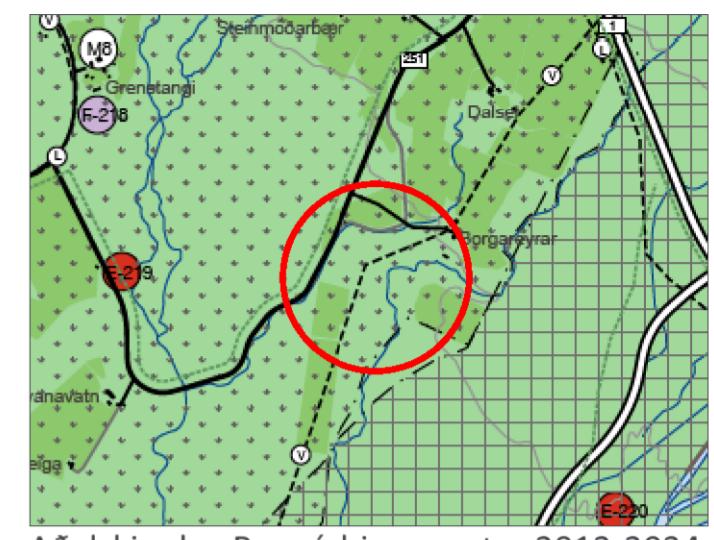

Aðalskipulag Rangárþings eystra 2012-2024.



Skýringaruppráttur í mkv. 1:5.000.

SKÝRINGAR
Landamerki
Byggingareitir
Núverandi hús
Ný hús, hugsanleg staðsetn.
Vegir og bilastæði
Slóðar
Hreinsivirkir
Rafveita
Vatnsveita
Skipulagssvæði

#### SKIPULAGSSKILMÁLAR

Innan byggingareits B1 er heimilt að reisa allt að 9 gestahús. Hvert hús getur verið allt að 30 m<sup>2</sup>. Husin geta hvort sem er verið stakstæð eða staðið 2-3 saman.

Innan byggingareits B2 er heimilt að reisa allt að 30 m<sup>2</sup> hús fyrir ferðaþjónustu. Mænishæð húsa getur verið allt að 5,0 m m.v. gólfkóta. Mænisstefna er frjáls en gæta skal að innbyrðis samræmi.

#### SKIPULAGSGÖGN

Deiliskipulagsuppráttur  
Skýringaruppráttur  
Greinargerð með forsendum og skipulagsskilmálum

KORTAGRUNNAR  
Loftmynd og hæðarlínur frá Loftmyndum ehf.  
Landamerki frá Þjóðskrá og Nyjalandi RALA

Deiliskipulagstillagan var auglýst frá \_\_\_\_\_ til \_\_\_\_\_

Deiliskipulag þetta sem auglýst hefur verið skv. 41. gr. skipulagslaga nr. 123/2010, með síðan breytum, var samþykkt af sveitarstjórn Rangárþings eystra \_\_\_\_\_

F.h. sveitarstjórnar Rangárþings eystra

Deiliskipulagstillagan öðlast gildi með auglýsingu í B-deild Stjórnartíðinda \_\_\_\_\_

#### BORGAREYRAR

##### Deiliskipulag

Verk: 7958-001	Dags: 04.03.2019
Mkv. 1:2.000 í A2	Breytt:
Unnið: IS	Rýnt:
Samþykkt:	TILLAGA

