



Deiliskipulagsuppráttur íbúðarbyggð og opið svæði norðan byggðar á Hvolsvelli. mkv.1:2000.



Skipulagsuppráttur Aðalskipulag Rangárbæjar-eystra 2012-2024. Hvolsvöllur.


Deiliskipulag þetta sem fengið hefur meðferð í samræmi við ákvæði 41. gr. skipulagslaga nr. 123/2010 var samþykkt í

þann _____ 20__ og í

þann _____ 20__.

Tillagan var auglýst frá _____ 20__ með athugasemdafresti til _____ 20__.

Auglýsing um gildistöku deiliskipulagsins var birt í B-deild Stjórnartíðinda þann _____ 20__.

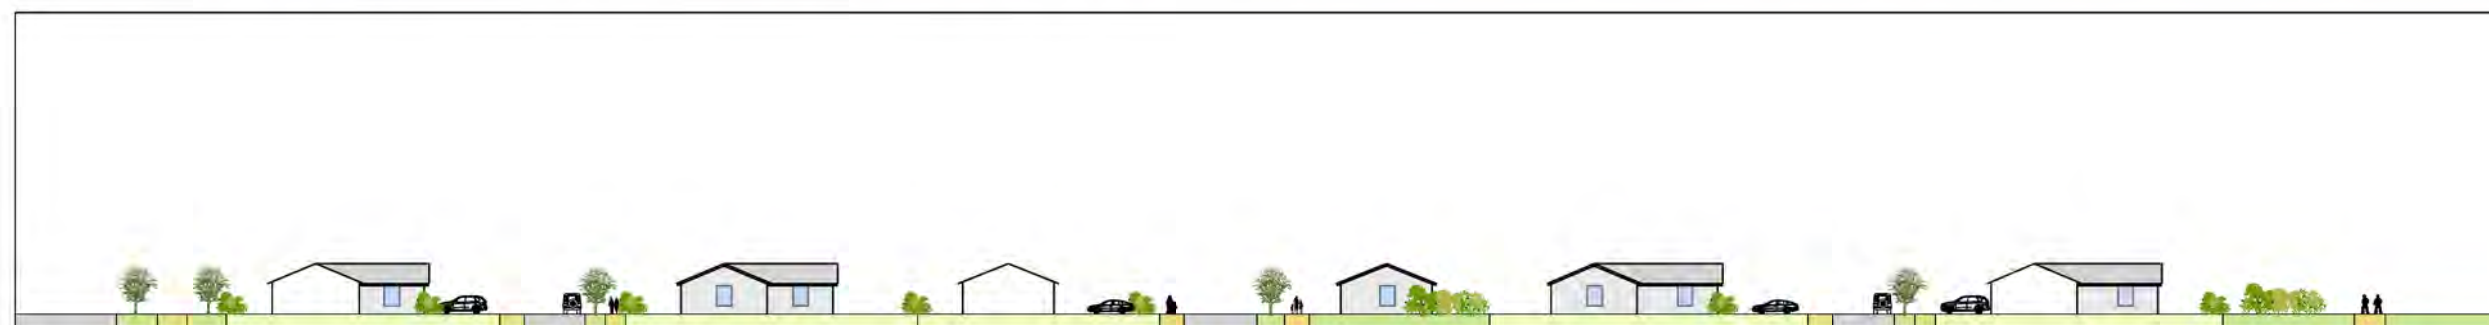

Snið A-A mkv.1:750.

Helstu stærðir íbúðarbyggðar

Húsagerð	Fjöldi húsa/íbúðir	Meðalstærð húsa m ²	Meðalstærð íbúða m ²	Lóðastærðir m ²
ES - Einbýlishús	52	288	288	648-1022 m ²
EL – Einbýlishús	7	212	212	550-753 m ²
PS – Parhús	10/20	362	181	1017-1085 m ²
PL - Parhús	6/12	233	117	655-870 m ²
R3 - Raðhús	4/12	370	123	987-1370m ²
R4 - Raðhús	2/8	451	113	1148-1671 m ²
RS - Raðhús	1/8	550	69	1572 m ²
	82/119			Flatarmál lóða alls 7 ha

SKÝRINGAR:

- LÓÐARMÖRK
- BYGGINGARREITUR
- BUNDIN BYGGINGARLÍNA
- GÖNGUSTÍGAR TIL VIÐMIÐUNAR.
- BÍLASTÆÐI TIL SKÝRINGA
- ES EINBÝLISHÚS STÆRRI
- EL EINBÝLISHÚS MINNI
- PS PARHÚS STÆRRI
- PL PARHÚS MINNI
- R3 RAÐHÚS 3 ÍBÚÐA
- R4 RAÐHÚS 4 ÍBÚÐA
- RS RAÐHÚS ALLT AÐ 8 ÍBÚÐA
- STÆRÐ LÓÐA
- HÚS SÝND TIL SKÝRINGAR
- SNIÐ A-A
- DEILISKIPULAGSMÖRK

Uppdrætti þessum fylgir greinargerð dagsett 01.10.2019.

BR. DAGS BREYTING REIKN. TEIKN.

Rangárbæjar-eystra
HLÍÐARVEGI 16 - 860 HVOLSVELLI

LANDMÖTUN. HÍMASÍÐI 11, 200 KÓPVAÐUR. S. 575 5300. KT. 862342700. NETI: landmotun@landmotun.is

NORDAN BYGGÐAR

SKIPULAG: DG, ÖÖG, MÓ
DEILISKIPULAGSUPPRÁTTUR
TEIKNAD: DG
SAMÞYKKT

KVARDI 1:2000 - A2
VERKNR. 86130 DI-1806
KÓPAVOGUR
TEIKN. NR. D01
DAGS. 01.10.2019
BR.