



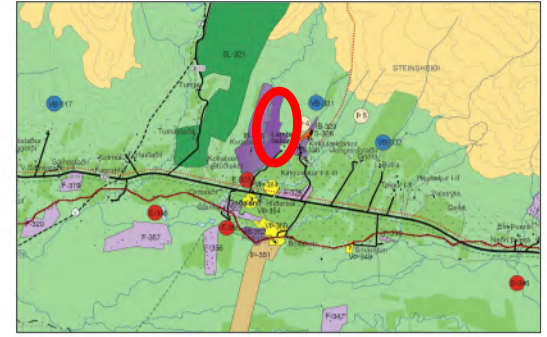

LAMBALÆKUR í Rangárþingi eystra

Deiliskipulag íbúðarsvæðis

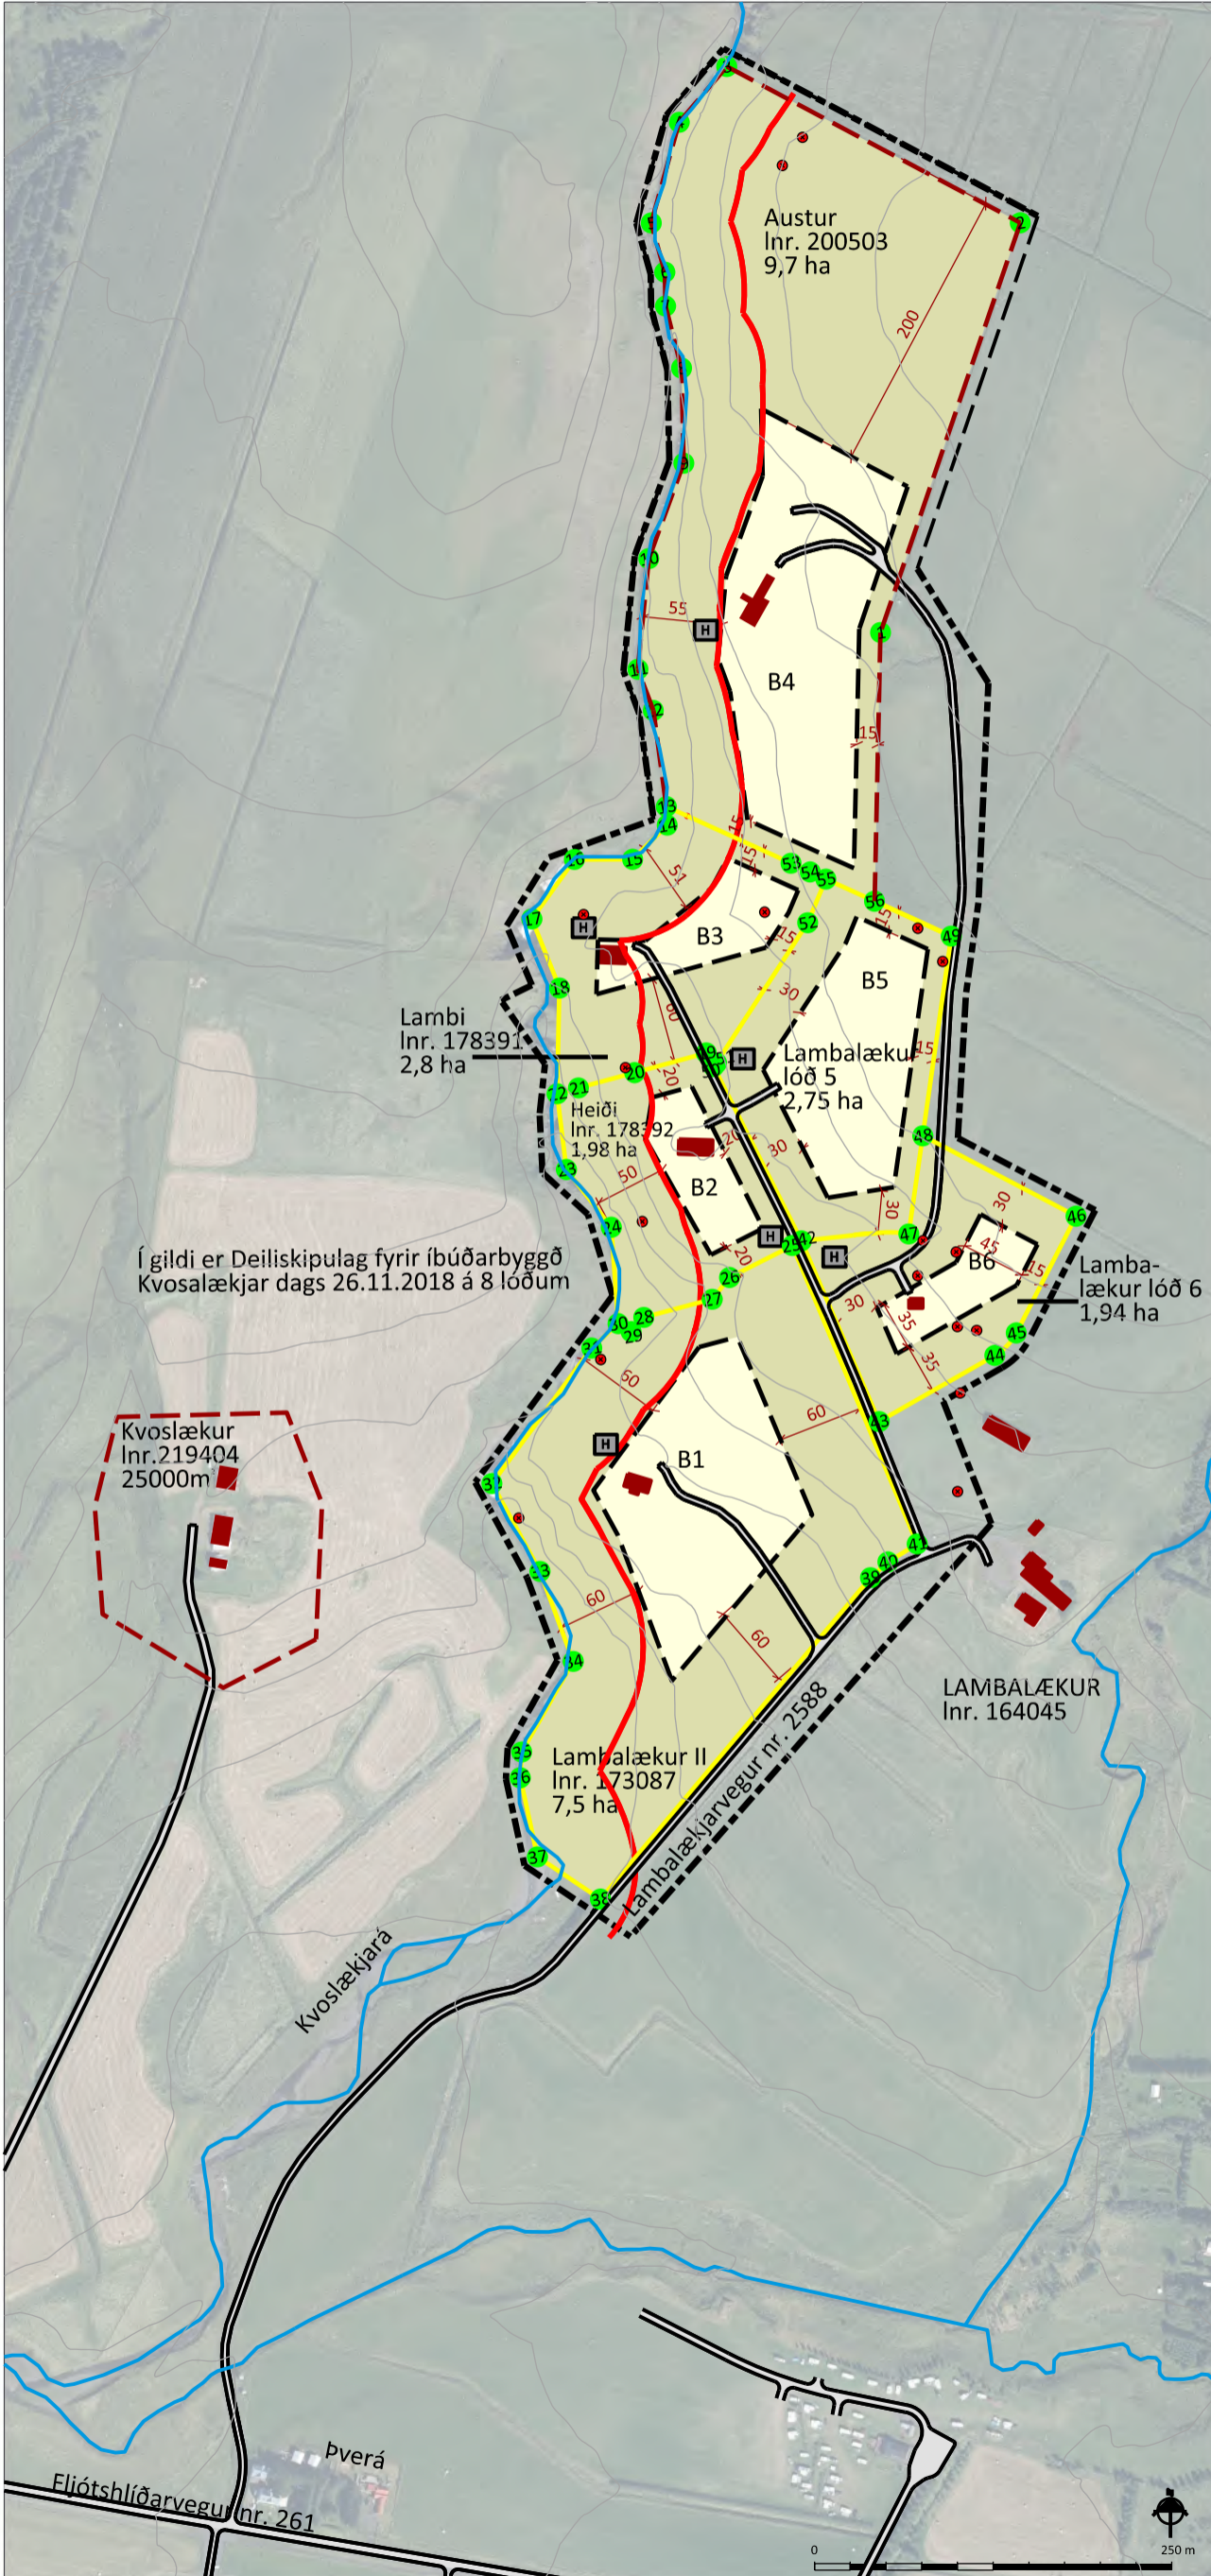

Aðalskipulag Rangárþings eystra í mkv. 1:50.000

Hnit Lóða ISN93

Nr. Austur Norður

- 1,448784.31,360337.20
- 2,448882.12,360623.84
- 3,448676.74,360733.17
- 4,448643.47,360694.16
- 5,448623.93,360623.69
- 6,448633.44,360589.33
- 7,448633.94,360565.58
- 8,448645.09,360522.19
- 9,448646.69,360455.66
- 10,448622.25,360388.94
- 11,448614.60,360311.48
- 12,448625.39,360282.63
- 13,448634.50,360215.40
- 14,448635.10,360202.40
- 15,448610.90,360178.50
- 16,448570.20,360178.40
- 17,448540.40,360136.80
- 18,448559.80,360088.50
- 19,448662.40,360043.10
- 20,448612.30,360029.30
- 21,448573.00,360018.60
- 22,448558.10,360014.50
- 23,448564.60,359961.50
- 24,448596.00,359921.10
- 25,448722.60,359908.30
- 26,448678.70,359886.00
- 27,448666.60,359870.80
- 28,448618.70,359858.10
- 29,448609.90,359848.10
- 30,448600.70,359853.70
- 31,448582.30,359836.60
- 32,448512.50,359741.90
- 33,448546.10,359680.40
- 34,448569.40,359617.40
- 35,448533.30,359554.10
- 36,448532.30,359536.00
- 37,448544.30,359480.70
- 38,448588.40,359451.10
- 39,448777.30,359676.00
- 40,448789.50,359687.00
- 41,448810.00,359699.60
- 42,448729.00,359911.60
- 43,448783.35,359785.19
- 44,448864.28,359831.48
- 45,448879.27,359847.17
- 46,448921.11,359928.91
- 47,448804.09,359916.49
- 48,448813.88,359985.12
- 49,448833.81,360124.79
- 50,448667.58,360033.51
- 51,448669.60,360036.10
- 52,448733.40,360134.20
- 53,448721.70,360175.80
- 54,448735.10,360169.70
- 55,448746.10,360164.70
- 56,448780.15,360149.25

Í gildi er Deiliskipulag fyrir íbúðarbyggð Kvoslækjar dags 26.11.2018 á 8 lóðum

SKÝRINGAR	
	Byggingarreitir
	Ný lóðarmörk
	Hreinsivirki, möguleg staðsetn.
	ÁR
	Fornleifar
	50 m fjarlægð frá á
	Vegir
	Landamerki Þjóðskrá
	Skipulagsmörk
	Núverandi hús

SKIPULAGSGÖGN
 Deiliskipulagsuppráttur í mkv. 1:50.000.
 Afstöðumynd í mkv. 1:50.000 sem er hluti af Aðalskipulagi Rangárþings eystra 2012-2024.
 Greinargerð og umhverfisskýrsla, dags. 15.07.2020.

Deiliskipulag þetta, sem kynnt og auglýst hefur verið samkvæmt 40. og 41. gr. skipulagslaga nr. 123/2010, með síðari breytingum, var samþykkt af sveitarstjórn Rangárþing eystra þann _____ f.h. Rangárþing eystra _____

Tillagan var auglýst frá _____ með athugasemdafresti til _____

Auglýsing um gildistöku deiliskipulagsins var birt í B-deild Stjórnartíðinda þann _____

Lambalækur Rangárþing eystra
 Deiliskipulag íbúðarsvæðis

	Verk: 8513-001	Dags: 15.07.2020
	Mkv. 1: 5000 í A3	Breytt:
	Unnið: BS	Rýnt: GLS/ÁJ